

TEIKNFORKLARING

BUSTADAR OG ANLEGG (PBL §12-5 nr. 1)

- B1** Bustadbebyggelse - lågblokk (1113)
- R1** Hus for avfallsdunkar (1550)
- L1** Leikeplass (1610)

SAMFERDSELANLEGG OG TEKNISK INFRASTRUKTUR (PBL §12-5 nr. 2)

- V2** Veg/avkøyrsløse - privat (2010)
- V1** Veg - offentlig (2011)
- Annan veggrunn (2018)
- P1** Parkering (2080)

OMSYNSONER (PBL §12-6)

- H140** Frisiktsone (140)

LINJESYMBOL

- Planavgrensing
- Formålsgrense
- Grense hensynssoner
- Byggegrense (1211)
- Omriss planlagde hus (1213)
- Omriss av hus som skal rivast (1215)
- Regulert senterline veg (1221)
- Frisiktslinje i vegkryss (1222)
- Avkøyrsløse (1242)




Ekvidistanse 1m

Kartmålestokk: 1:500



arkitektkontoret A38
Rå på idéar - Råd til løysingar

www.A38.no

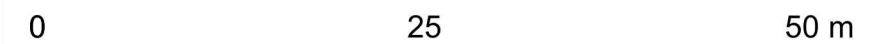

PLAN ID: 1426-2016006
DETALJREGULERINGSPLAN FOR SANDAL
FORSLAGSSTILLAR: HANS NES BYGG AS

SAKSHANDSAMING IFLG. PLAN- OG BYGNINGSLOVA	SAKSNR.	DATO	SIGN.
1.gangs handsaming i det faste utvalget for plansaker			
Offentleg ettersyn frå : _____ til : _____			
2.gangs handsaming i det faste utvalget for plansaker			
Vedtak i kommunestyret :			
Planen utarbeidd av : Arkitektkontoret A38 as Teikn. nr. : 1606-01 Dato : 12.10.16			
Rev.	Beskrivelse	Dato	Sign.