


"X:\proppdrag\Soignhall\526\01\52601056\bm\Drawing4.dwg - JohHau - Utskriftsdate: 2026-05-21, 13:51:50 - LAYOUT = Layout4 - XREF = Eiegdomsgrenser, Kartgrunnlag"

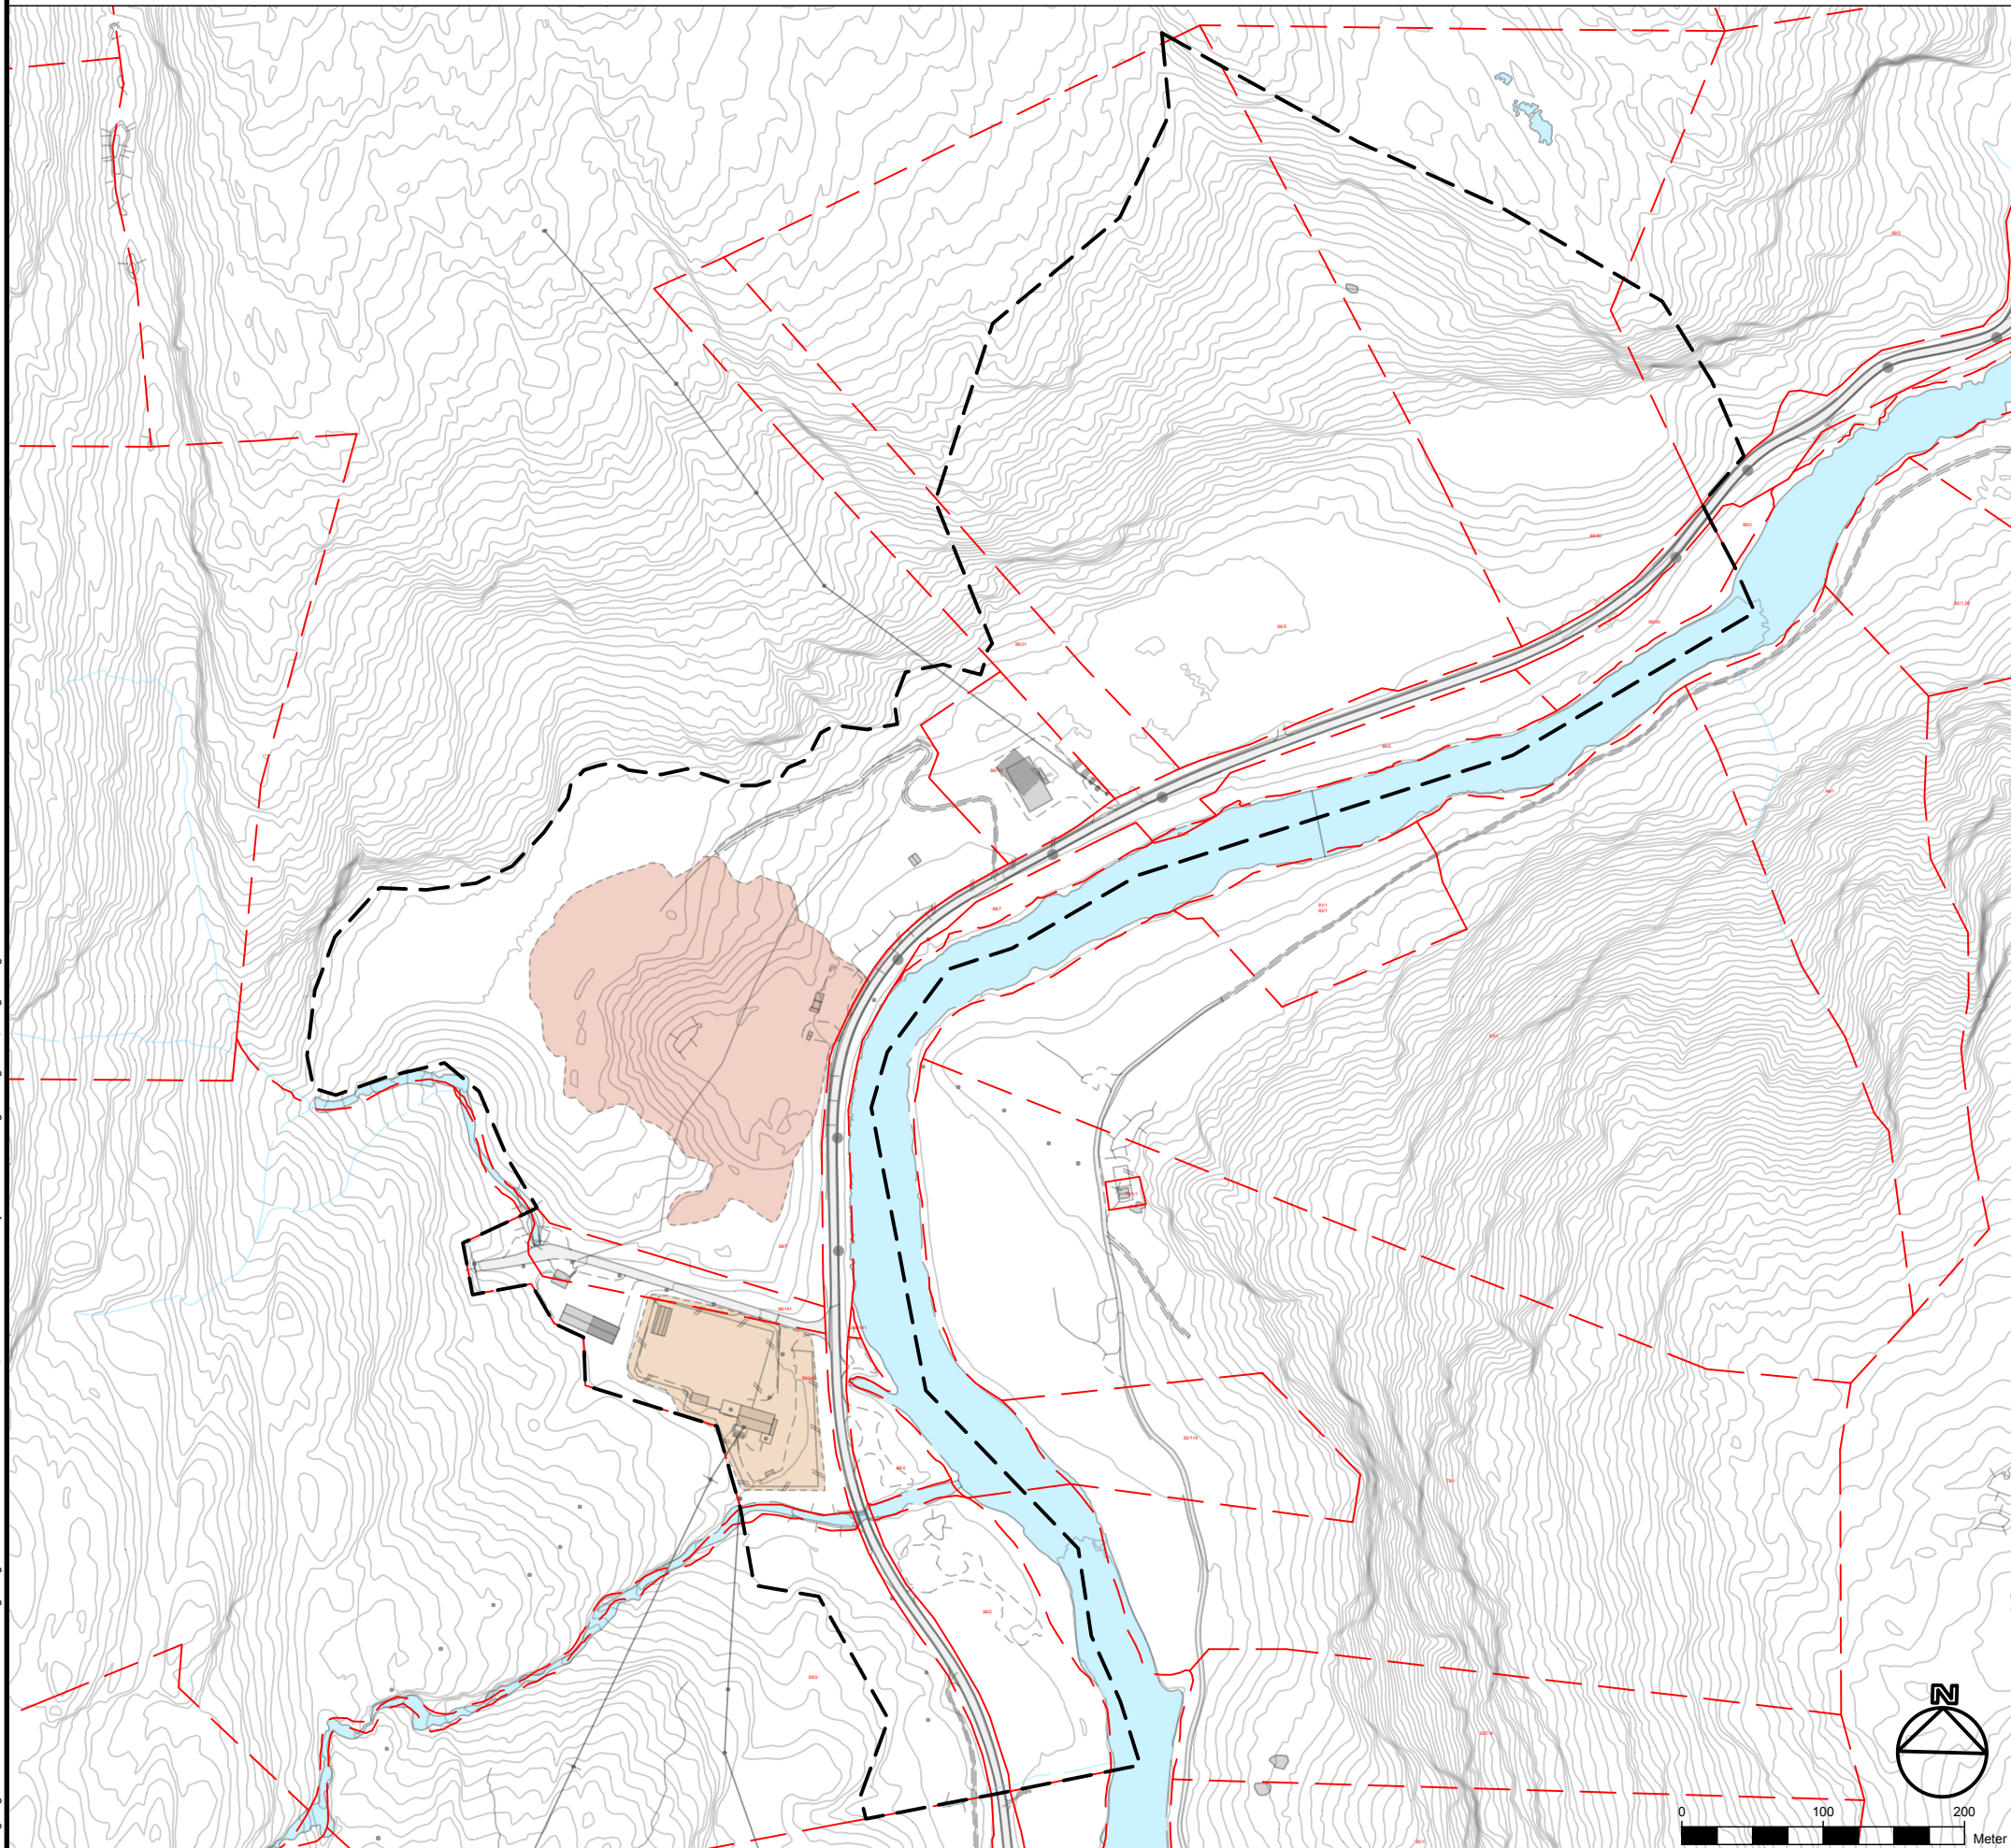

Teiknforklaring

- Eiegdomsgrenser
- Høgdekoter, 5m
- - - Varsla plangrense

B01	2026-05-21	For info/kommentar hos eksterne parter	JohHau	AasGau	AasGau
Rev.	Dato	Beskrivelse	Utarbeidet	Fagkontroll	Godkjent
<small>Dette dokumentet er utarbeidet av Norconsult som del av det oppdraget som fremgår nedenfor. Opphavsretten tilhører Norconsult. Dokumentet må bare benyttes til det formål som oppdragsavtalen beskriver, og må ikke kopieres eller gjøres tilgjengelig på annen måte eller i større utstrekning enn formålet tilsier.</small>					
<small>Målestokk (gjelder A3)</small>					

Reguleringsplan Fonndøla-Hausamoen
kartstnitt ved varsel om oppstart for
endring av reguleringsplan