


N:\S16175161762\BIM\veg\Arkiv\LAY-T-101.dwg - Inhov - Plottet: 2017-03-15 07:50:5 - XREF = L:\geom_001.A\TEIKNF_T\Innmalte_bekkar_2017-01-17_L\InB-2017-01-01_Kartgrunnlag_Eigedemmar

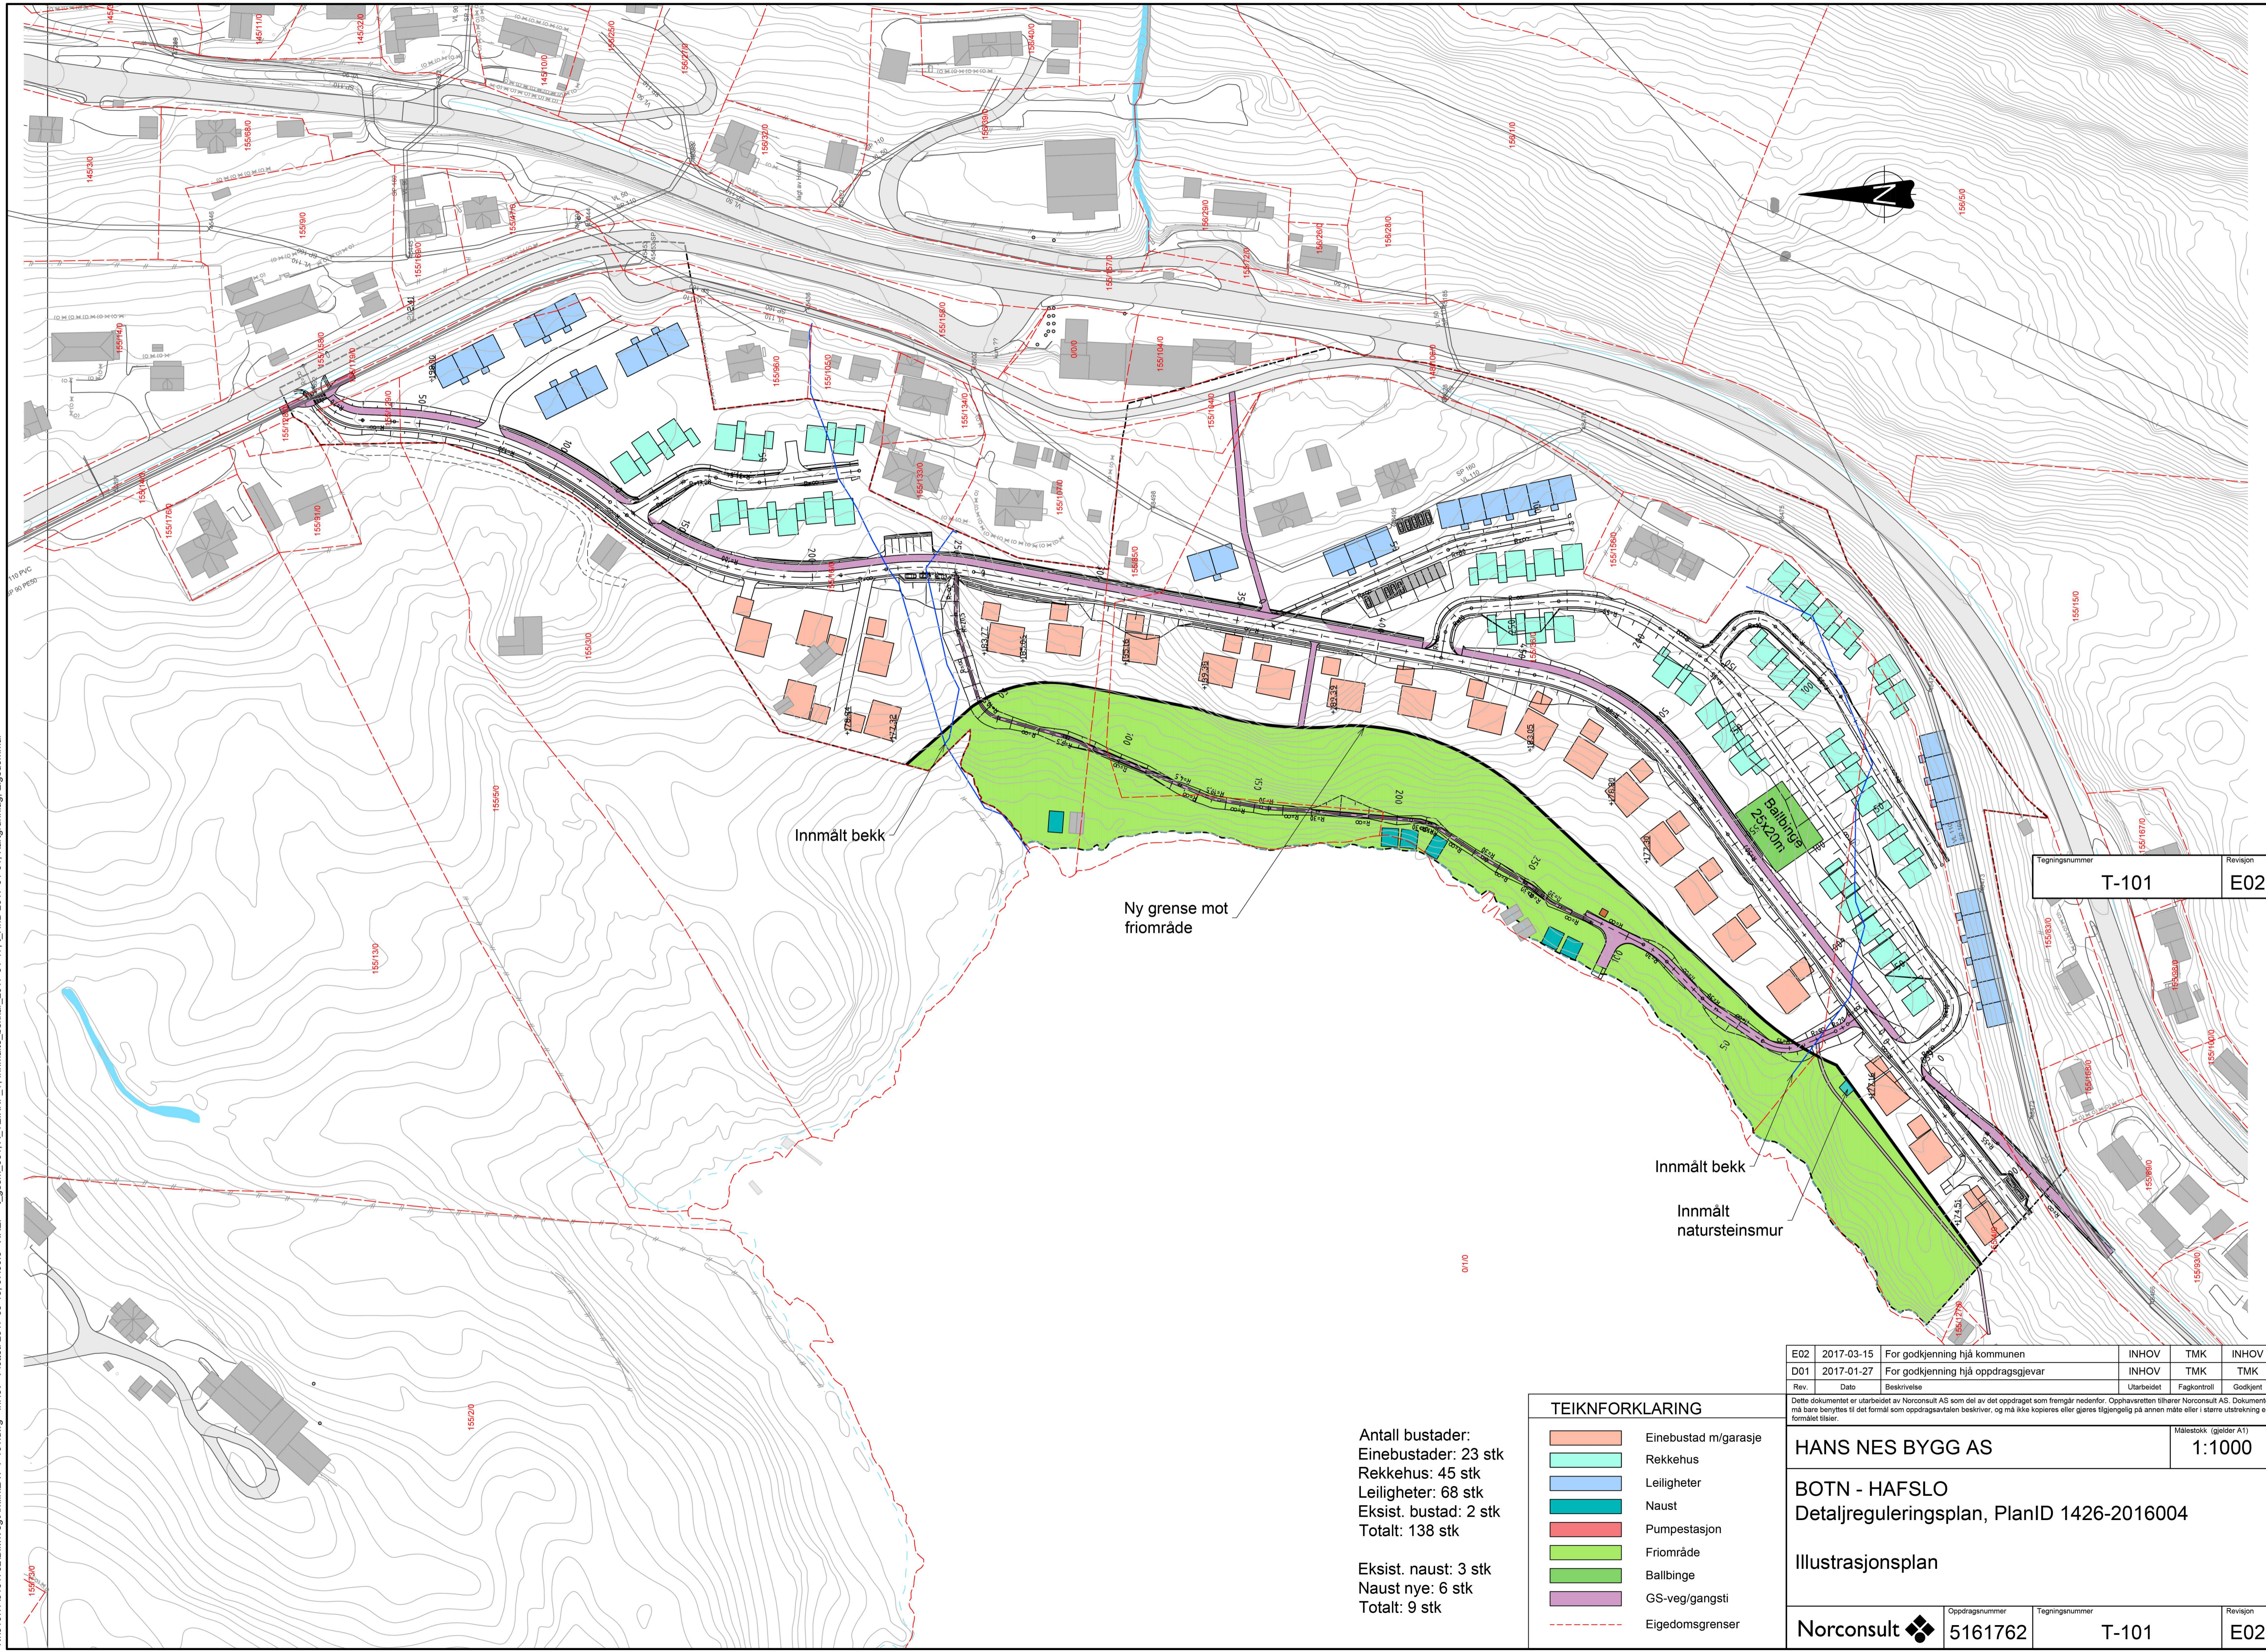

Innmålt bekk

Ny grense mot friområde

Innmålt bekk

Innmålt natursteinsmur

Ballbinge
25x20m

Antall bustader:
 Einebustader: 23 stk
 Rekkehus: 45 stk
 Leiligheter: 68 stk
 Eksist. bustad: 2 stk
 Totalt: 138 stk

Eksist. naust: 3 stk
 Naust nye: 6 stk
 Totalt: 9 stk

TEIKNFORKLARING	
	Einebustad m/garasje
	Rekkehus
	Leiligheter
	Naust
	Pumpestasjon
	Friområde
	Ballbinge
	GS-veg/gangsti
	Eigedomsgrenser

Tegningsnummer	Revisjon
T-101	E02

E02	2017-03-15	For godkjenning hjå kommunen	INHOV	TMK	INHOV
D01	2017-01-27	For godkjenning hjå oppdragsgevar	INHOV	TMK	TMK
Rev.	Dato	Beskrivelse	Utarbeidet	Fagkontroll	Godkjent

Dette dokumentet er utarbeidet av Norconsult AS som del av det oppdraget som fremgår nedenfor. Opphavsretten tilhører Norconsult AS. Dokumentet må bare benyttes til det formål som oppdragsavtalen beskriver, og må ikke kopieres eller gjengis på annen måte eller i større utstrekning enn formålet tilsier.

HANS NES BYGG AS Målestokk (gjelder A1)
1:1000

BOTN - HAFSLO
 Detaljreguleringsplan, PlanID 1426-2016004

Illustrasjonsplan

Norconsult	Oppdragsnummer 5161762	Tegningsnummer T-101	Revisjon E02
------------	---------------------------	-------------------------	-----------------